


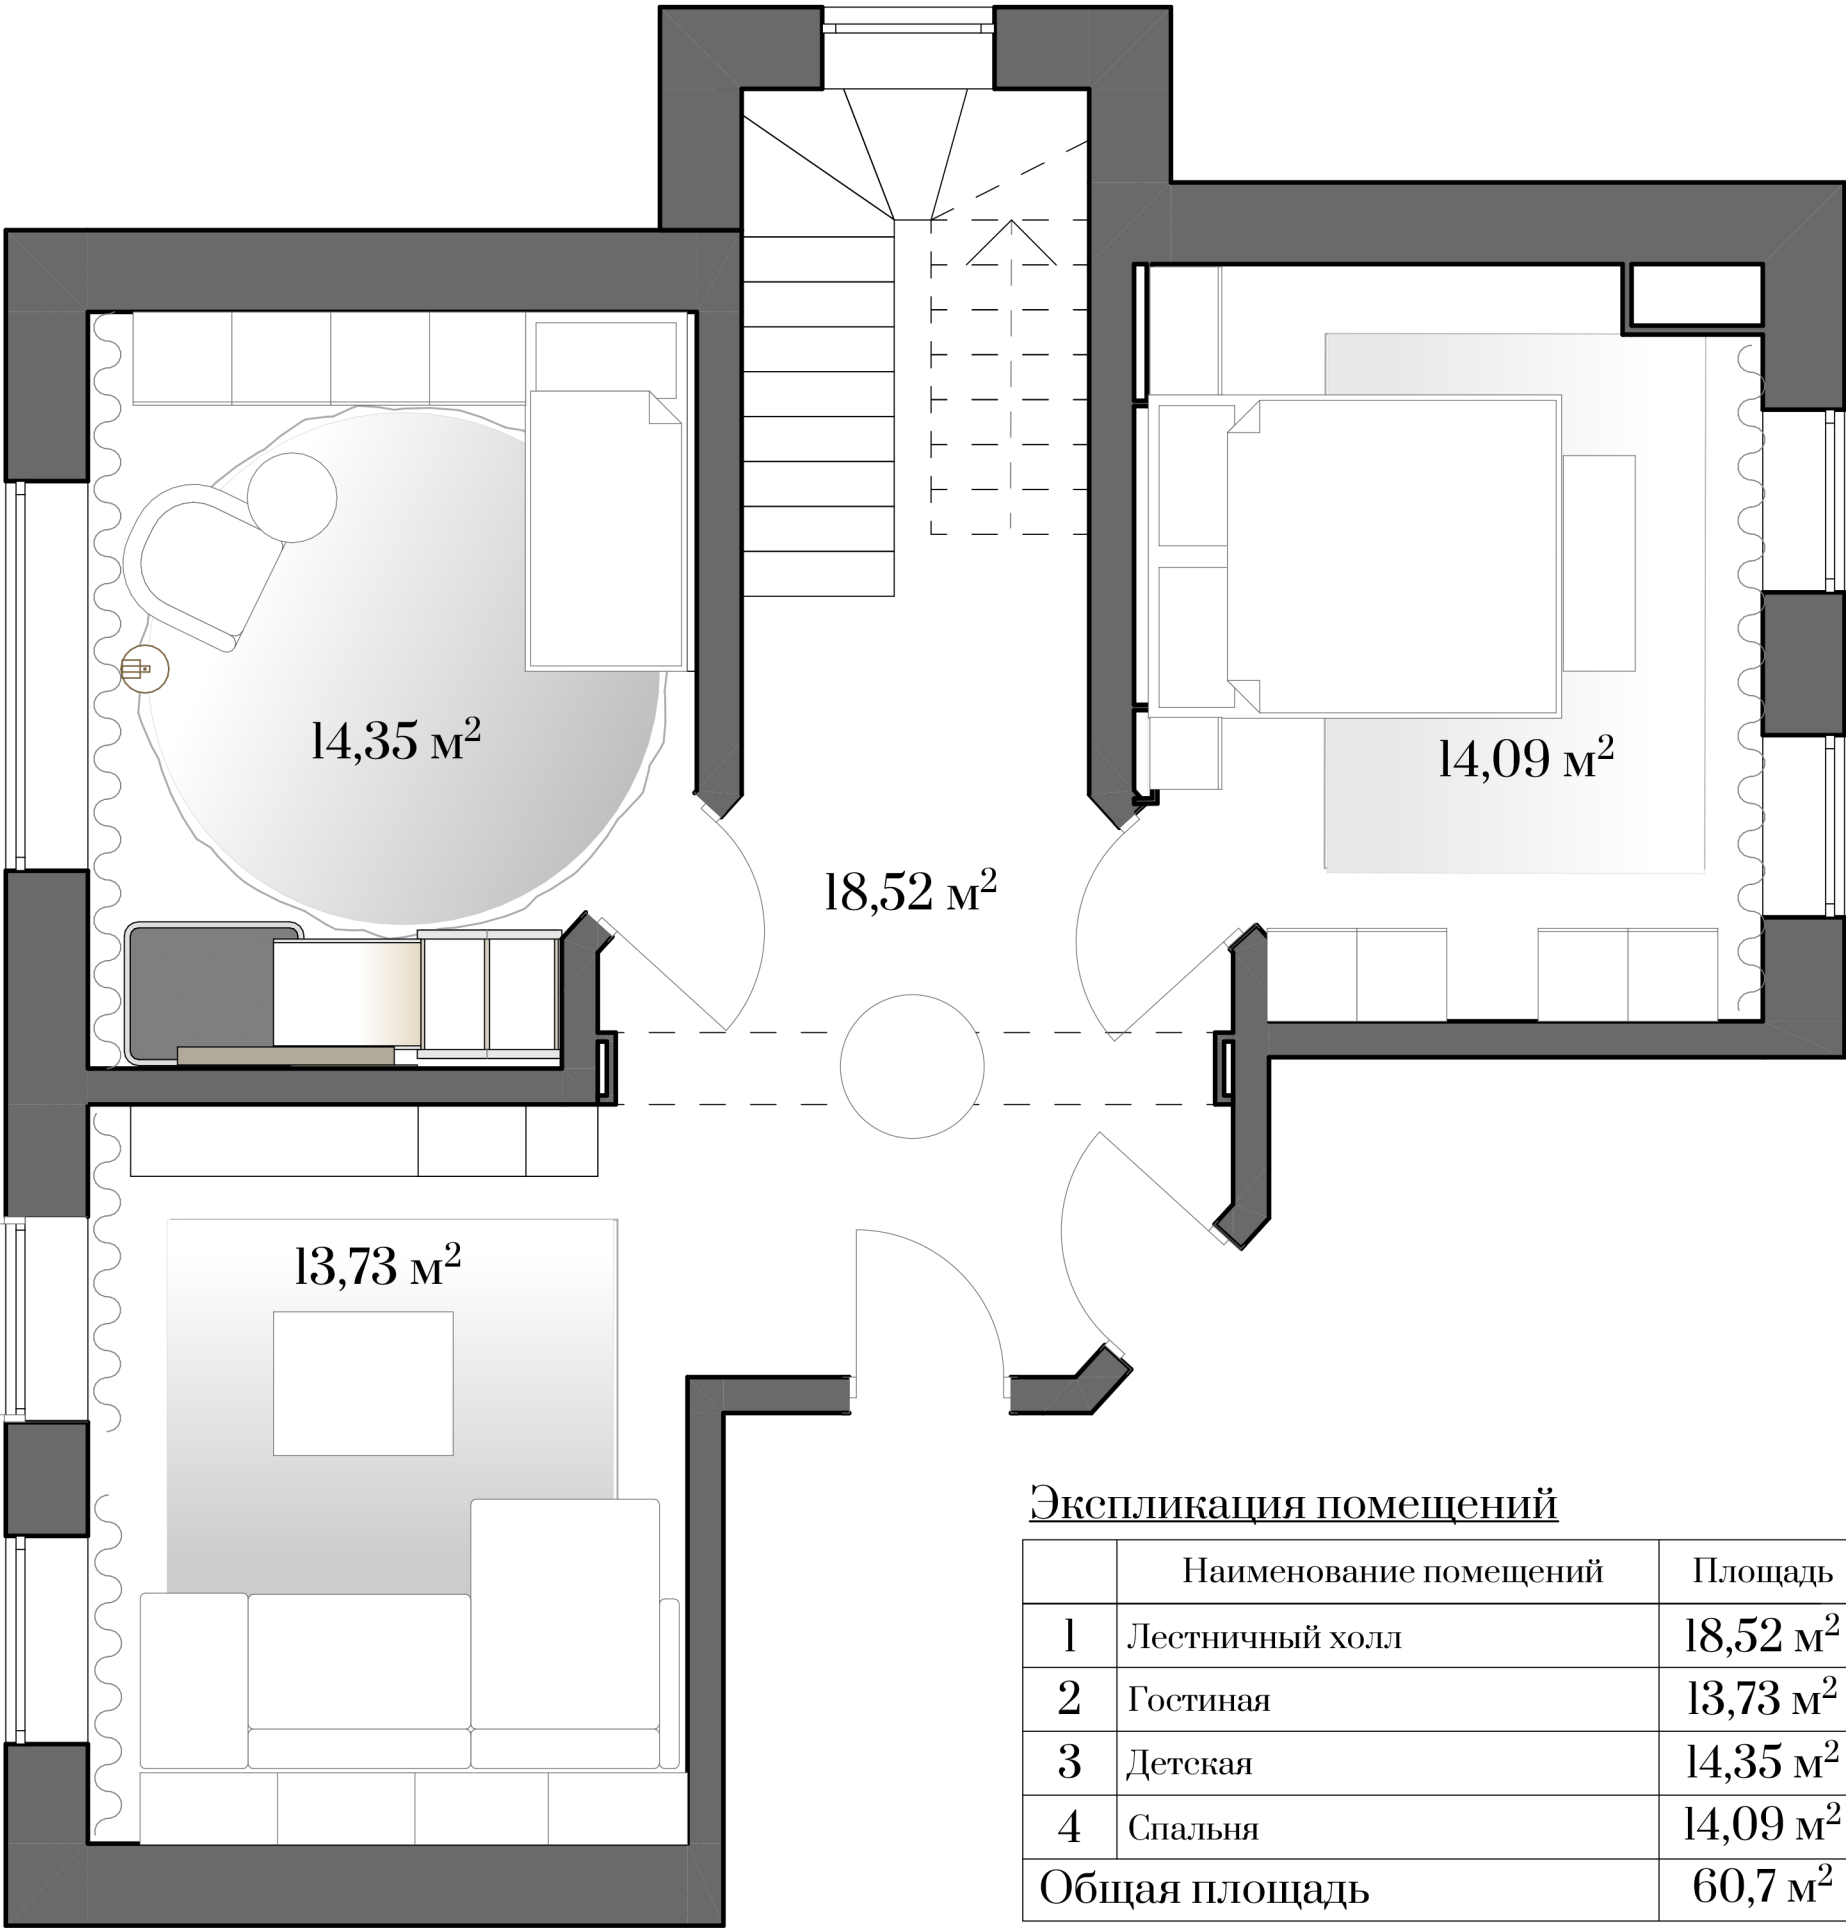

Экспликация помещений

	Наименование помещений	Площадь
1	Лестничный холл	18,52 м²
2	Гостиная	13,73 м²
3	Детская	14,35 м²
4	Спальня	14,09 м²
Общая площадь		60,7 м²